




WOHNEN BEI UNS + MITTWEIDA [Erdgeschoss]

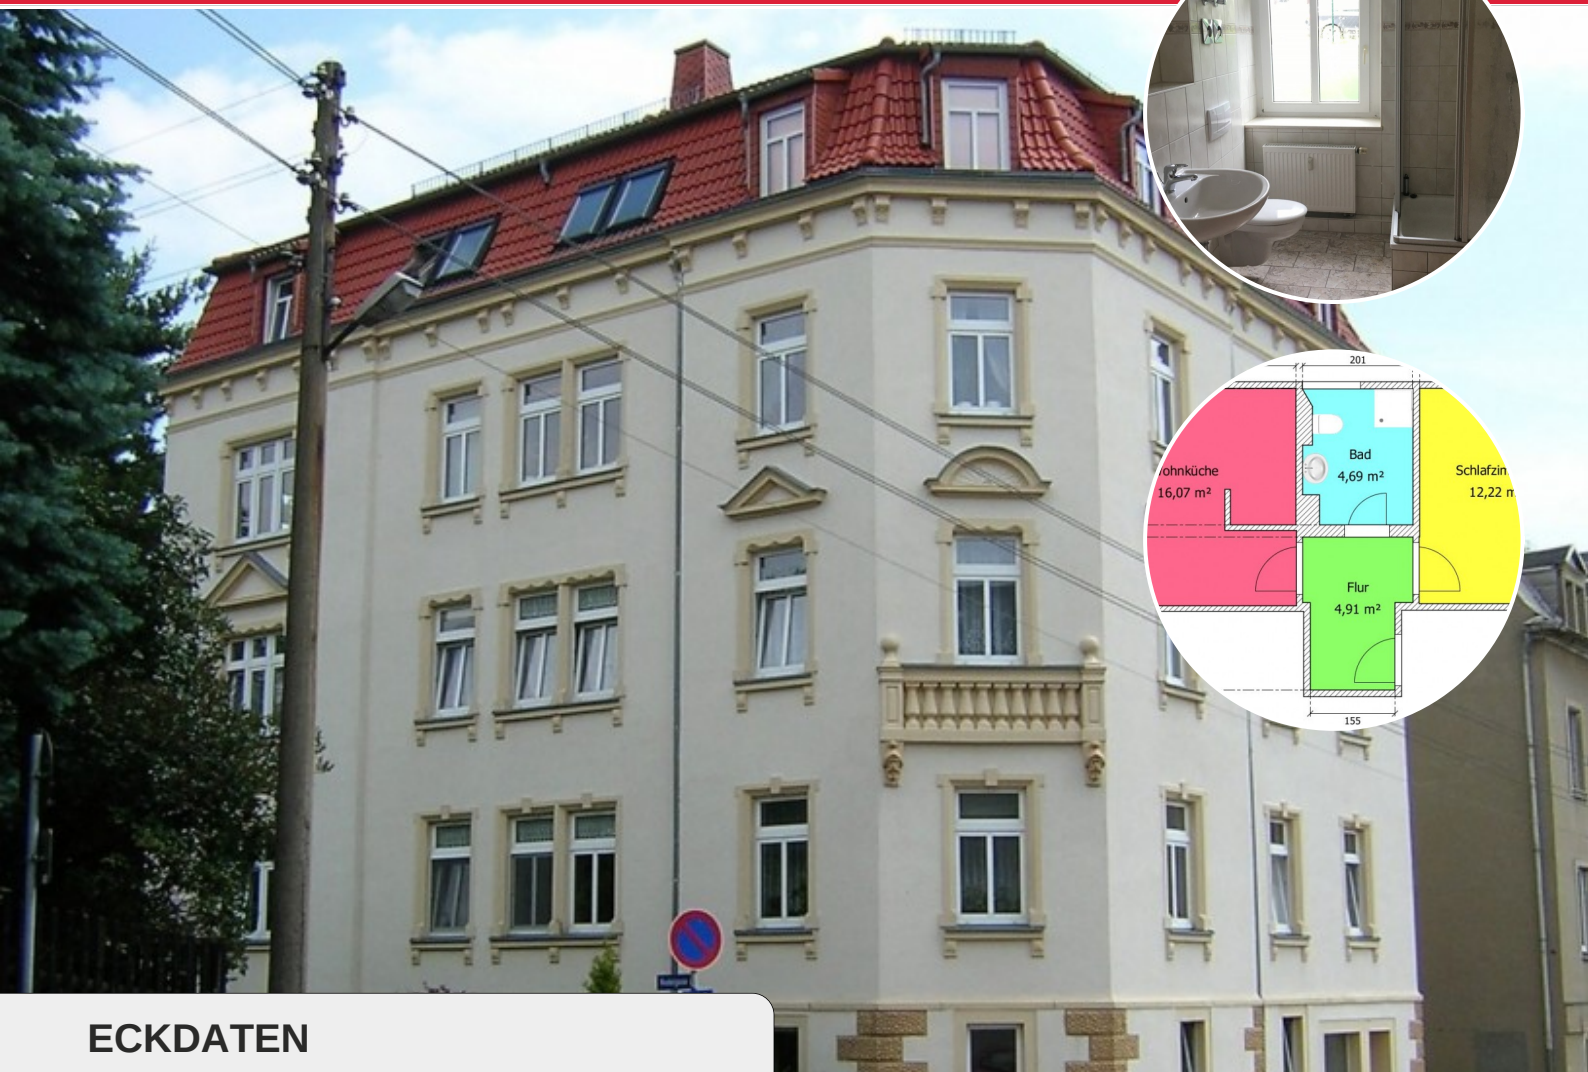

ECKDATEN

Objektart: Etagenwohnung
Adresse: 09648 Mittweida
Baujahr: 1903
Zimmerzahl: 2
Wohnfläche (ca.): 38,03 m²
Nebenkosten (ca.): 80,- €
Heizkosten (ca.): 75,- €
Warmmiete (ca.): 395,- €
Zustand: teil / vollrenoviert

**Mietpreis
€ 240,-**

> Etagenwohnung

> Mittweida

> 2 Zimmer

> 38,03 m² Wohnfläche

> Objektnummer: 001-133-012



Objekteckdaten:

Objektart	Etagenwohnung
Adresse	09648 Mittweida, Oststr.69
Baujahr	1903
Zimmerzahl	2
Wohnfläche (ca.)	38,03 m ²
Mietpreis	240,- €
Nebenkosten (ca.)	80,- €
Heizkosten (ca.)	75,- €
Heizkosten sind in Nebenkosten enthalten	nein
Warmmiete (ca.)	395,- €
Kaution	720,- €
Zustand	teil / vollrenoviert
bezugsfrei ab	sofort

Objektbeschreibung:

Die Wohnung befindet sich in einem 1903 errichtem und 1999 saniertem Altbau.



Ansicht 2

Eckdaten


> Etagenwohnung

> Mittweida

> 2 Zimmer

> 38,03 m² Wohnfläche

> Objektnummer: 001-133-012

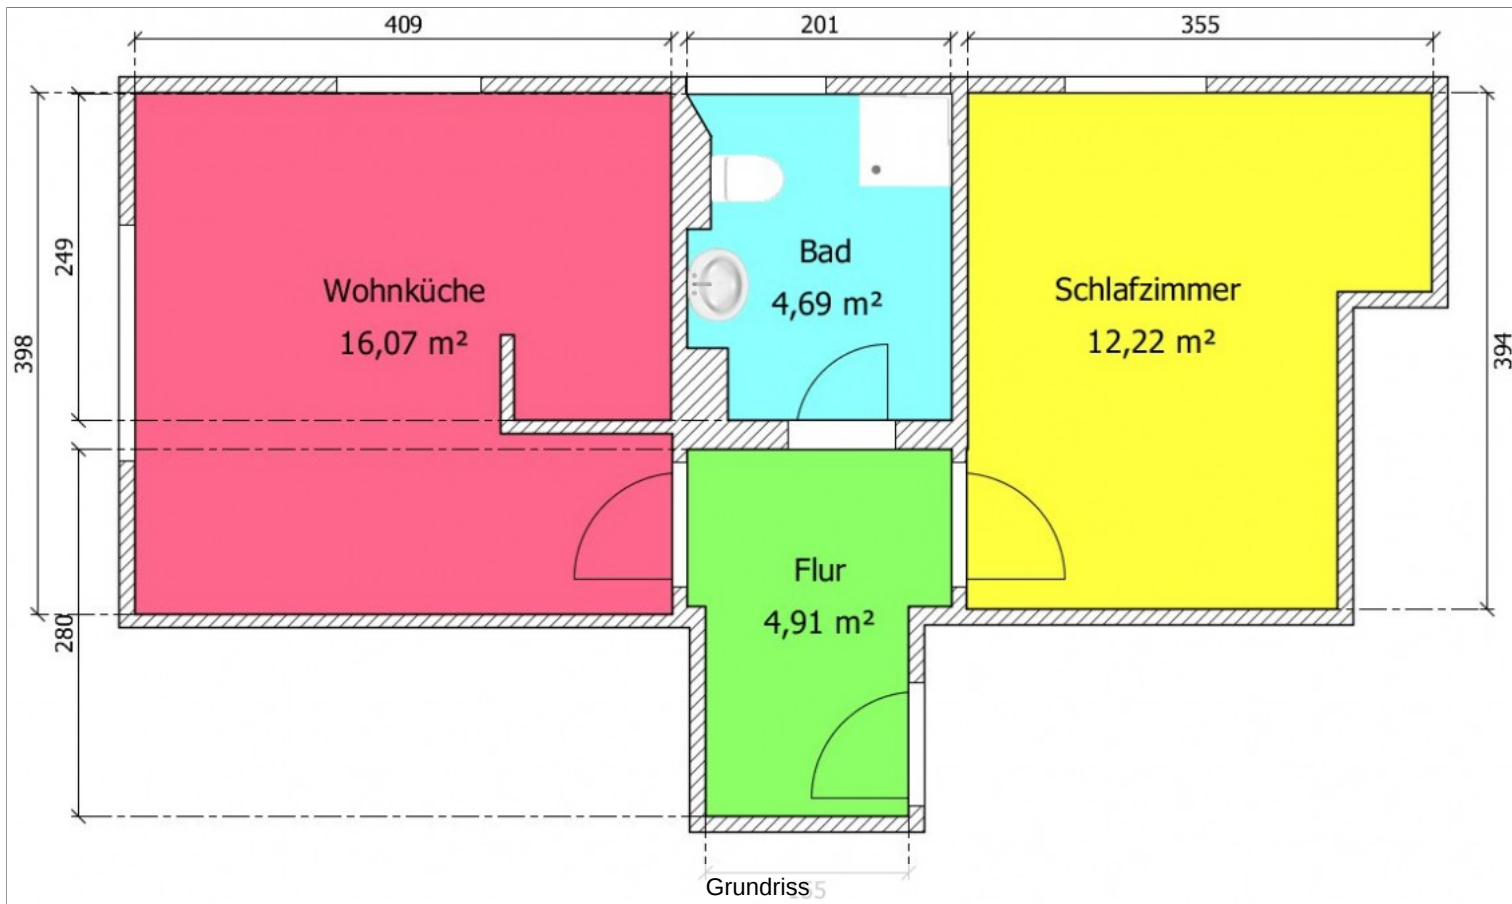

Eckdaten

> Etagenwohnung

> Mittweida

> 2 Zimmer

> 38,03 m² Wohnfläche

> Objektnummer: 001-133-012



Ansprechpartner:

Linda Eichhorn

Telefon: (03727) 6217-27

E-Mail: l_eichhorn@wbg-mittweida.de

Firmendaten:

Wohnungsbaugesellschaft mbH Mittweida

Mühlstr. 1-3
09648 Mittweida

Tel.: +49 (0) 3727 / 6217-0

Fax: +49 (0) 3727 / 6217-99

E-Mail: info@wbg-mittweida.de

Internet: www.wbg-mittweida.de

Vertretungsberechtigte Geschäftsführerin:

Frau Mandy Rudolf

Aufsichtsratsvorsitzender:

Oberbürgermeister Ralf Schreiber

Registergericht:

Amtsgericht Chemnitz

Registernummer:

HRB 4264

Erlaubnis nach §34c der Gewerbeordnung durch das Ordnungsamt
der Stadt Mittweida (Markt 32, 09648 Mittweida, Tel.: +49 (0) 3727 /
967-0)

Ihre Notizen:

This image shows a single sheet of white paper with horizontal ruling lines. The lines are evenly spaced and run across the width of the page. There are no margins or other markings on the paper.